180 JYVÄSKYLÄN MLK / 404 Korttajärvi

KUIKAN VESIOSUUSKUNTA JYVÄSKYLÄ

VESI- JA VIEMÄRIVERKOSTON SUUNNITELMAKARTTA RAJAMÄKI

INS.TSTO

MVT OY

Ruusalantie 17a, 40270 PALOKKA
Puh.0400-540069

MK. 1:5.000

Pvm. 23.2.2012

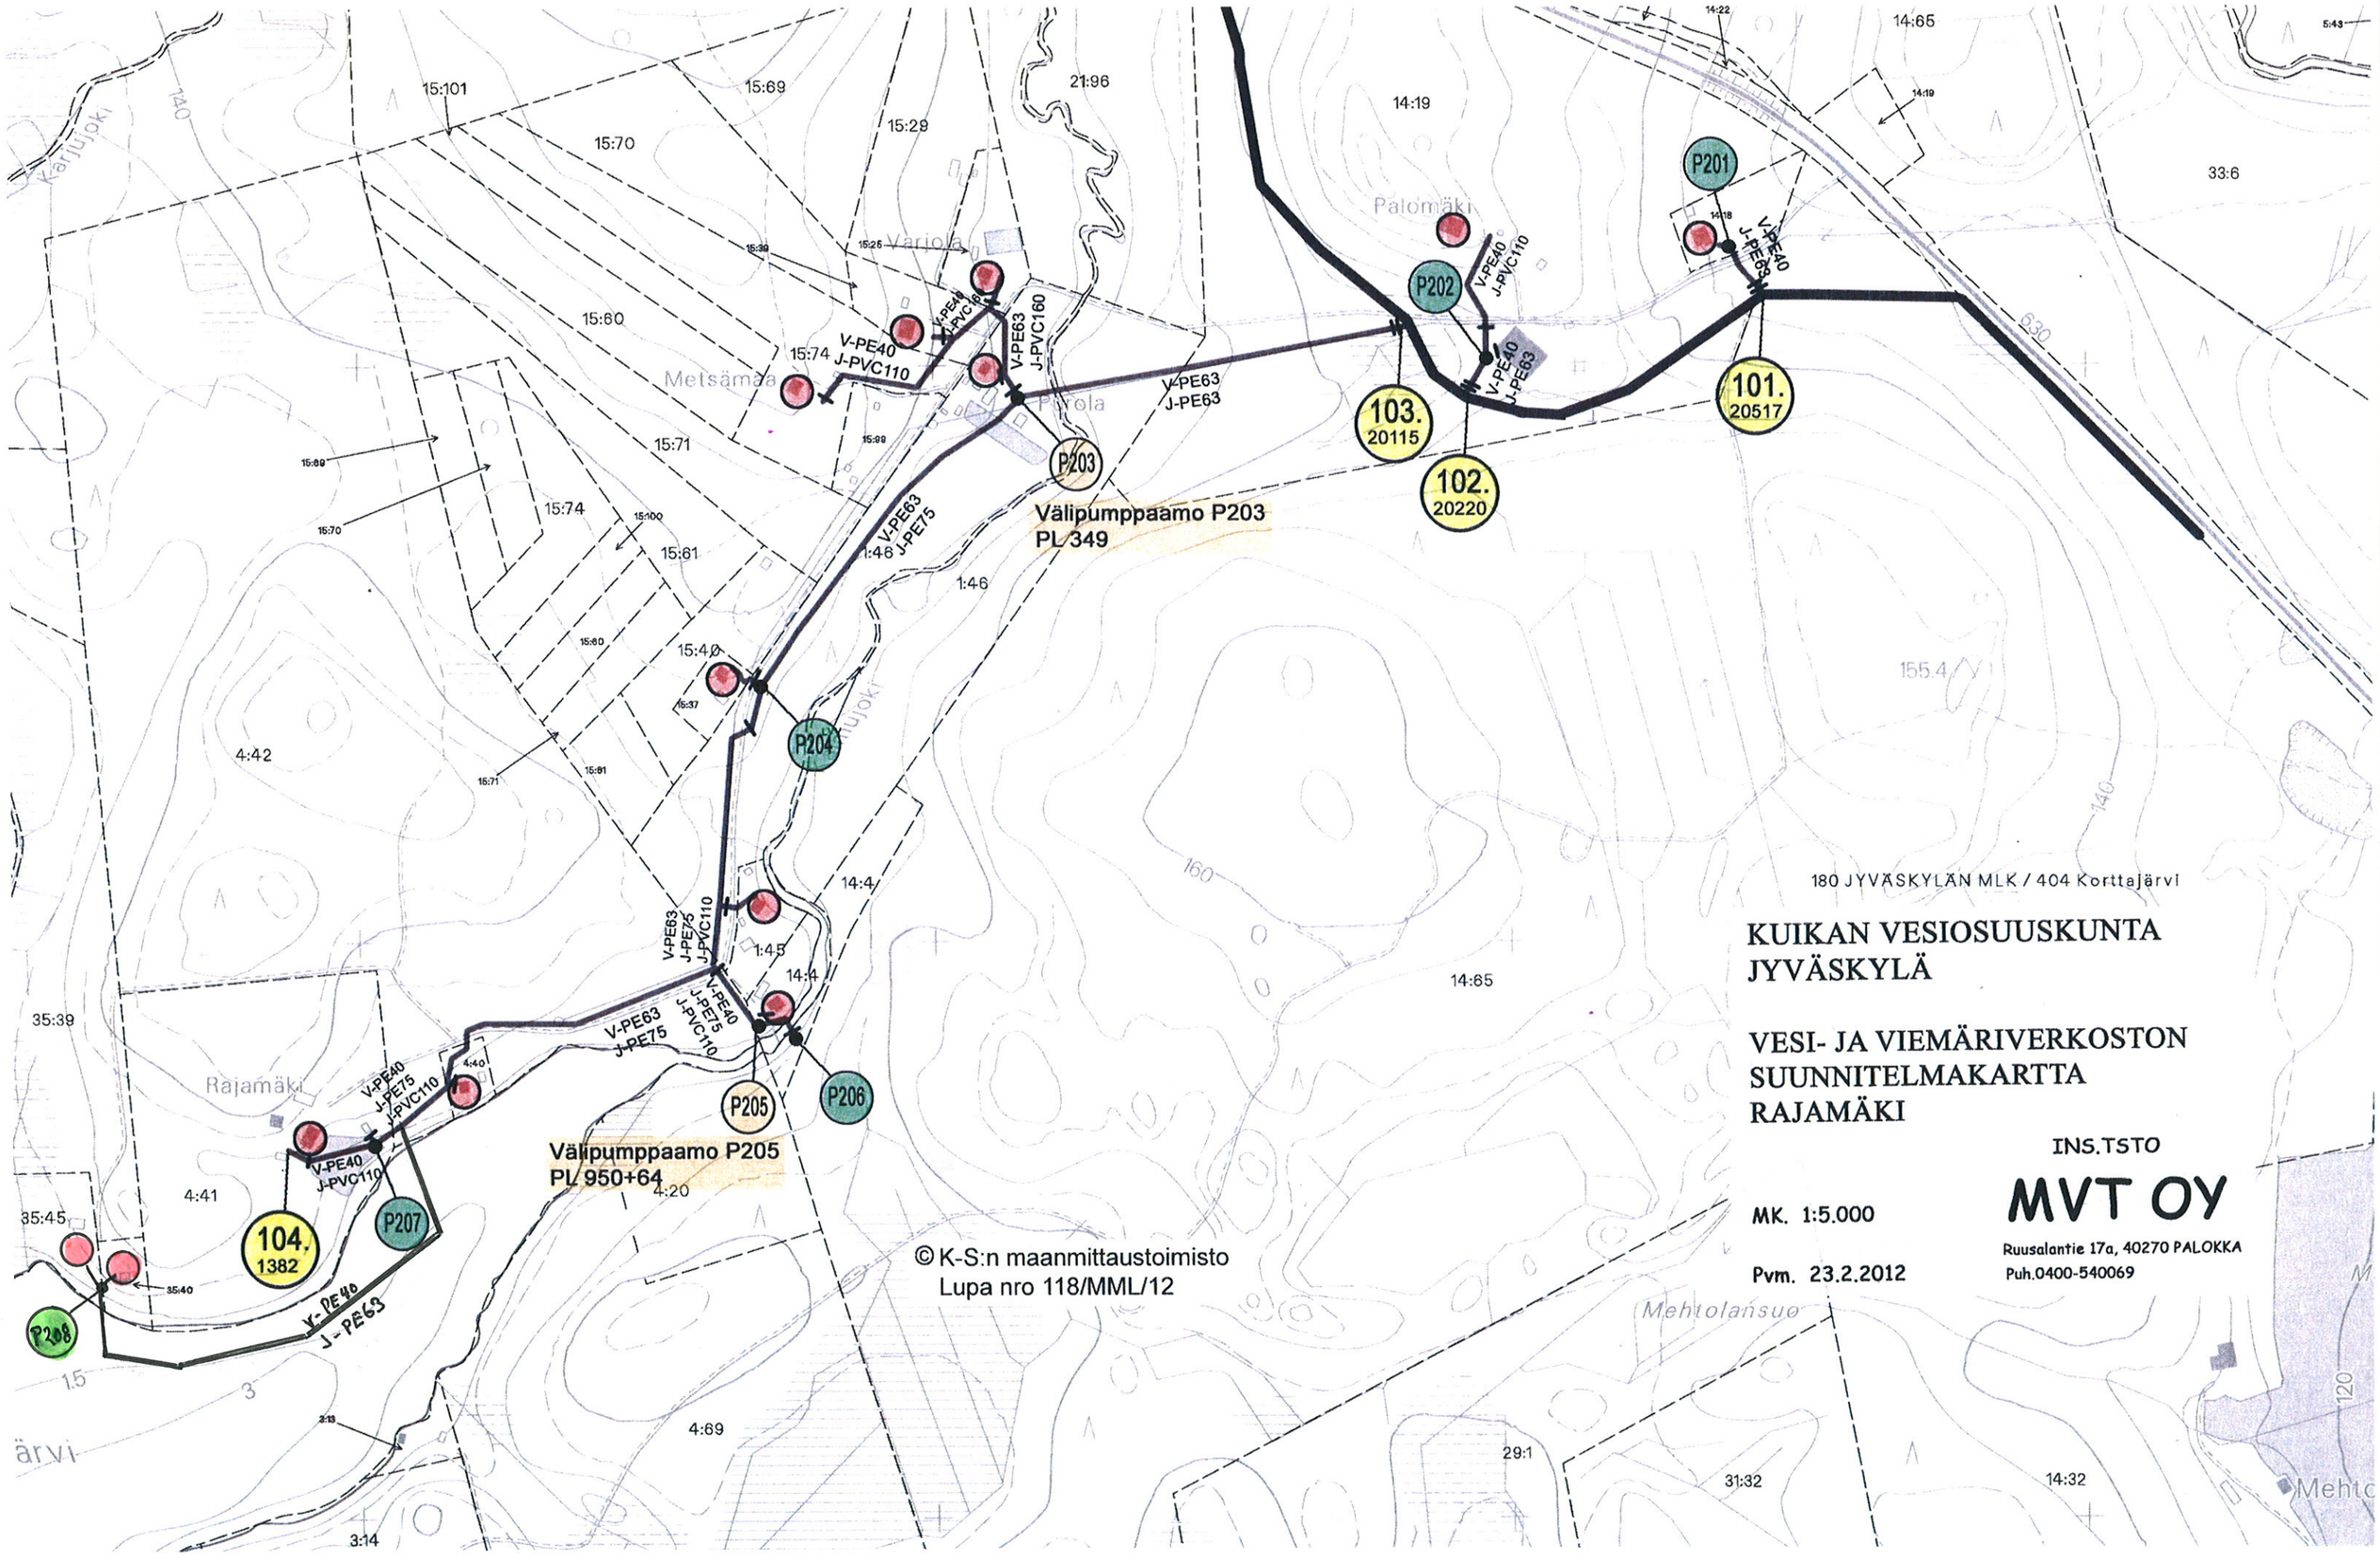

© K-S:n maanmittaustoimisto
Lupa nro 118/MML/12